


HOF - SIEDLUNG UNTERERRENDINGEN

AUFTELLUNGSPLAN - AUFGANGSSTELLHALLE C/D/E  
 UNTERGESCHOSS MFH C+D+E

(Plan Infolge fotomechanischer  
 Verkleinerung nicht maßstäblich)

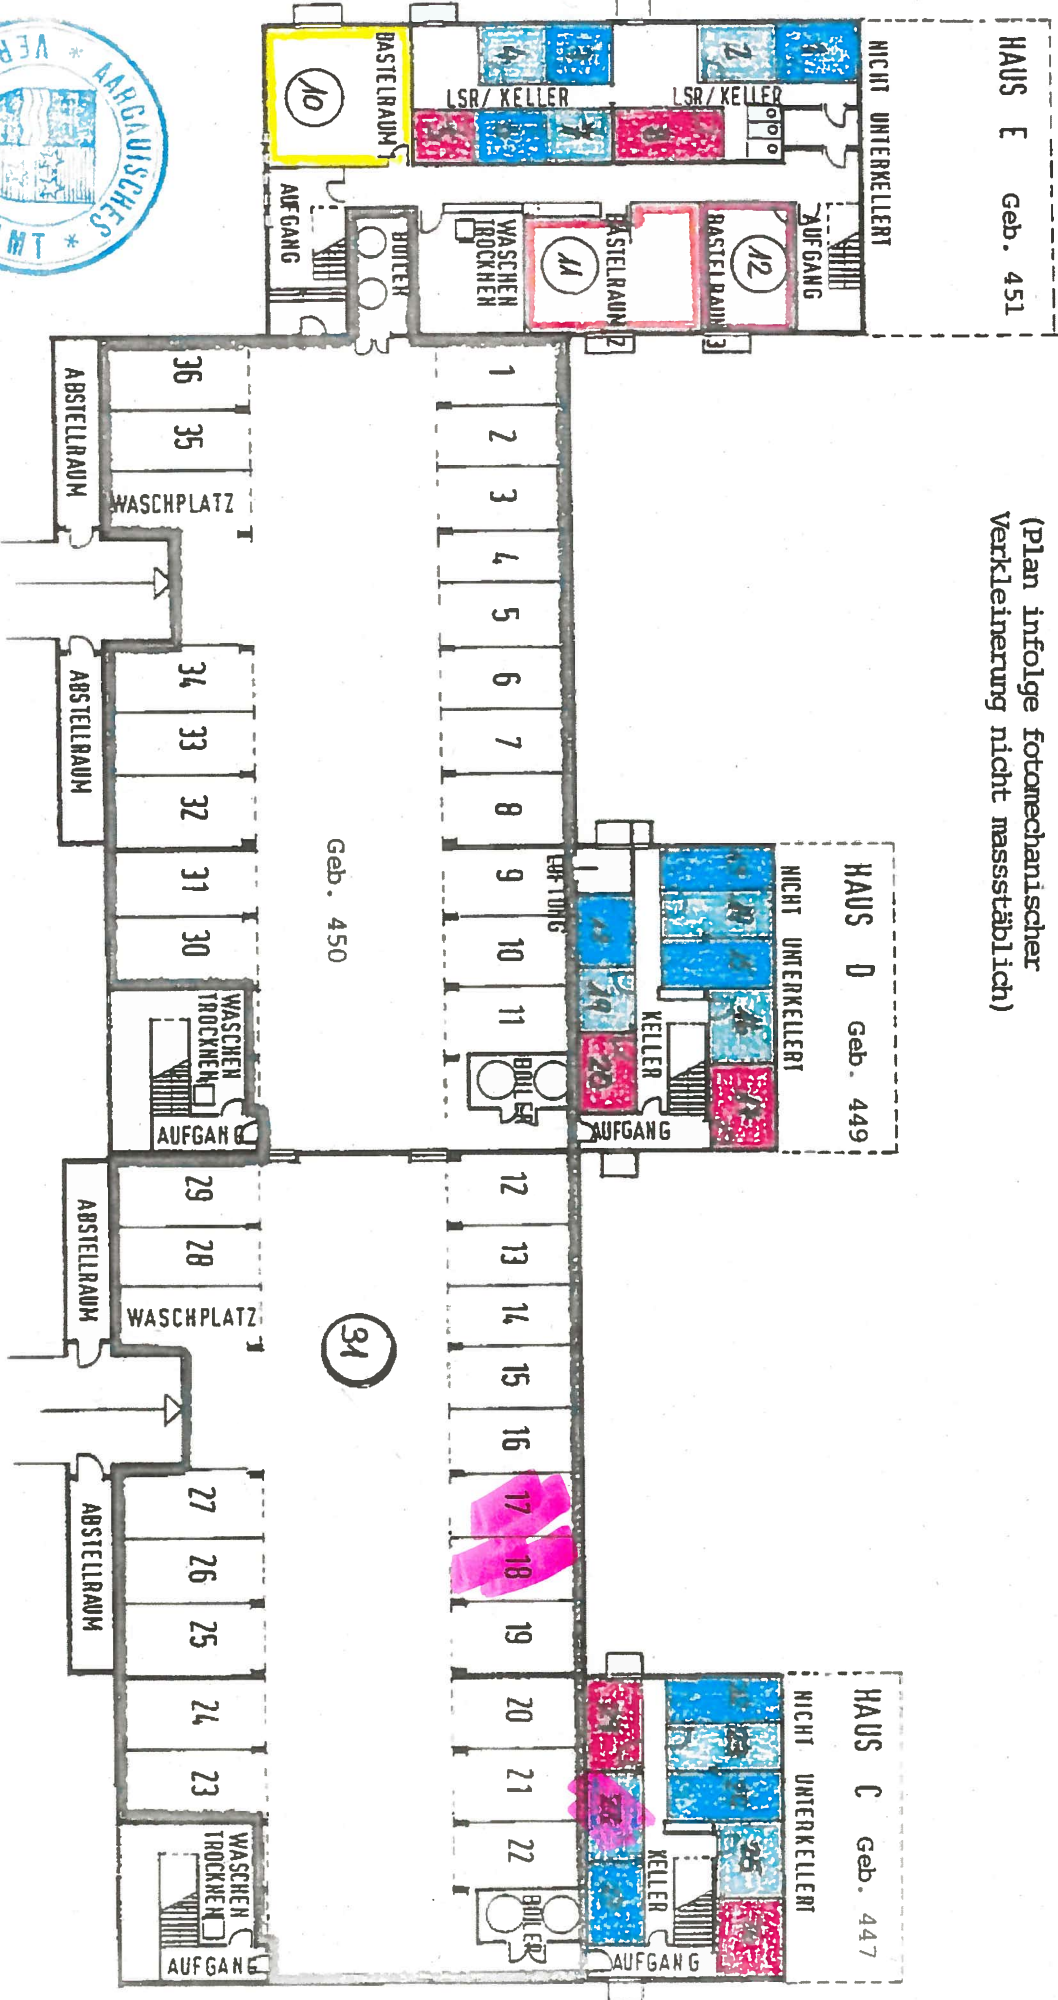

- 8. Nov. 1995